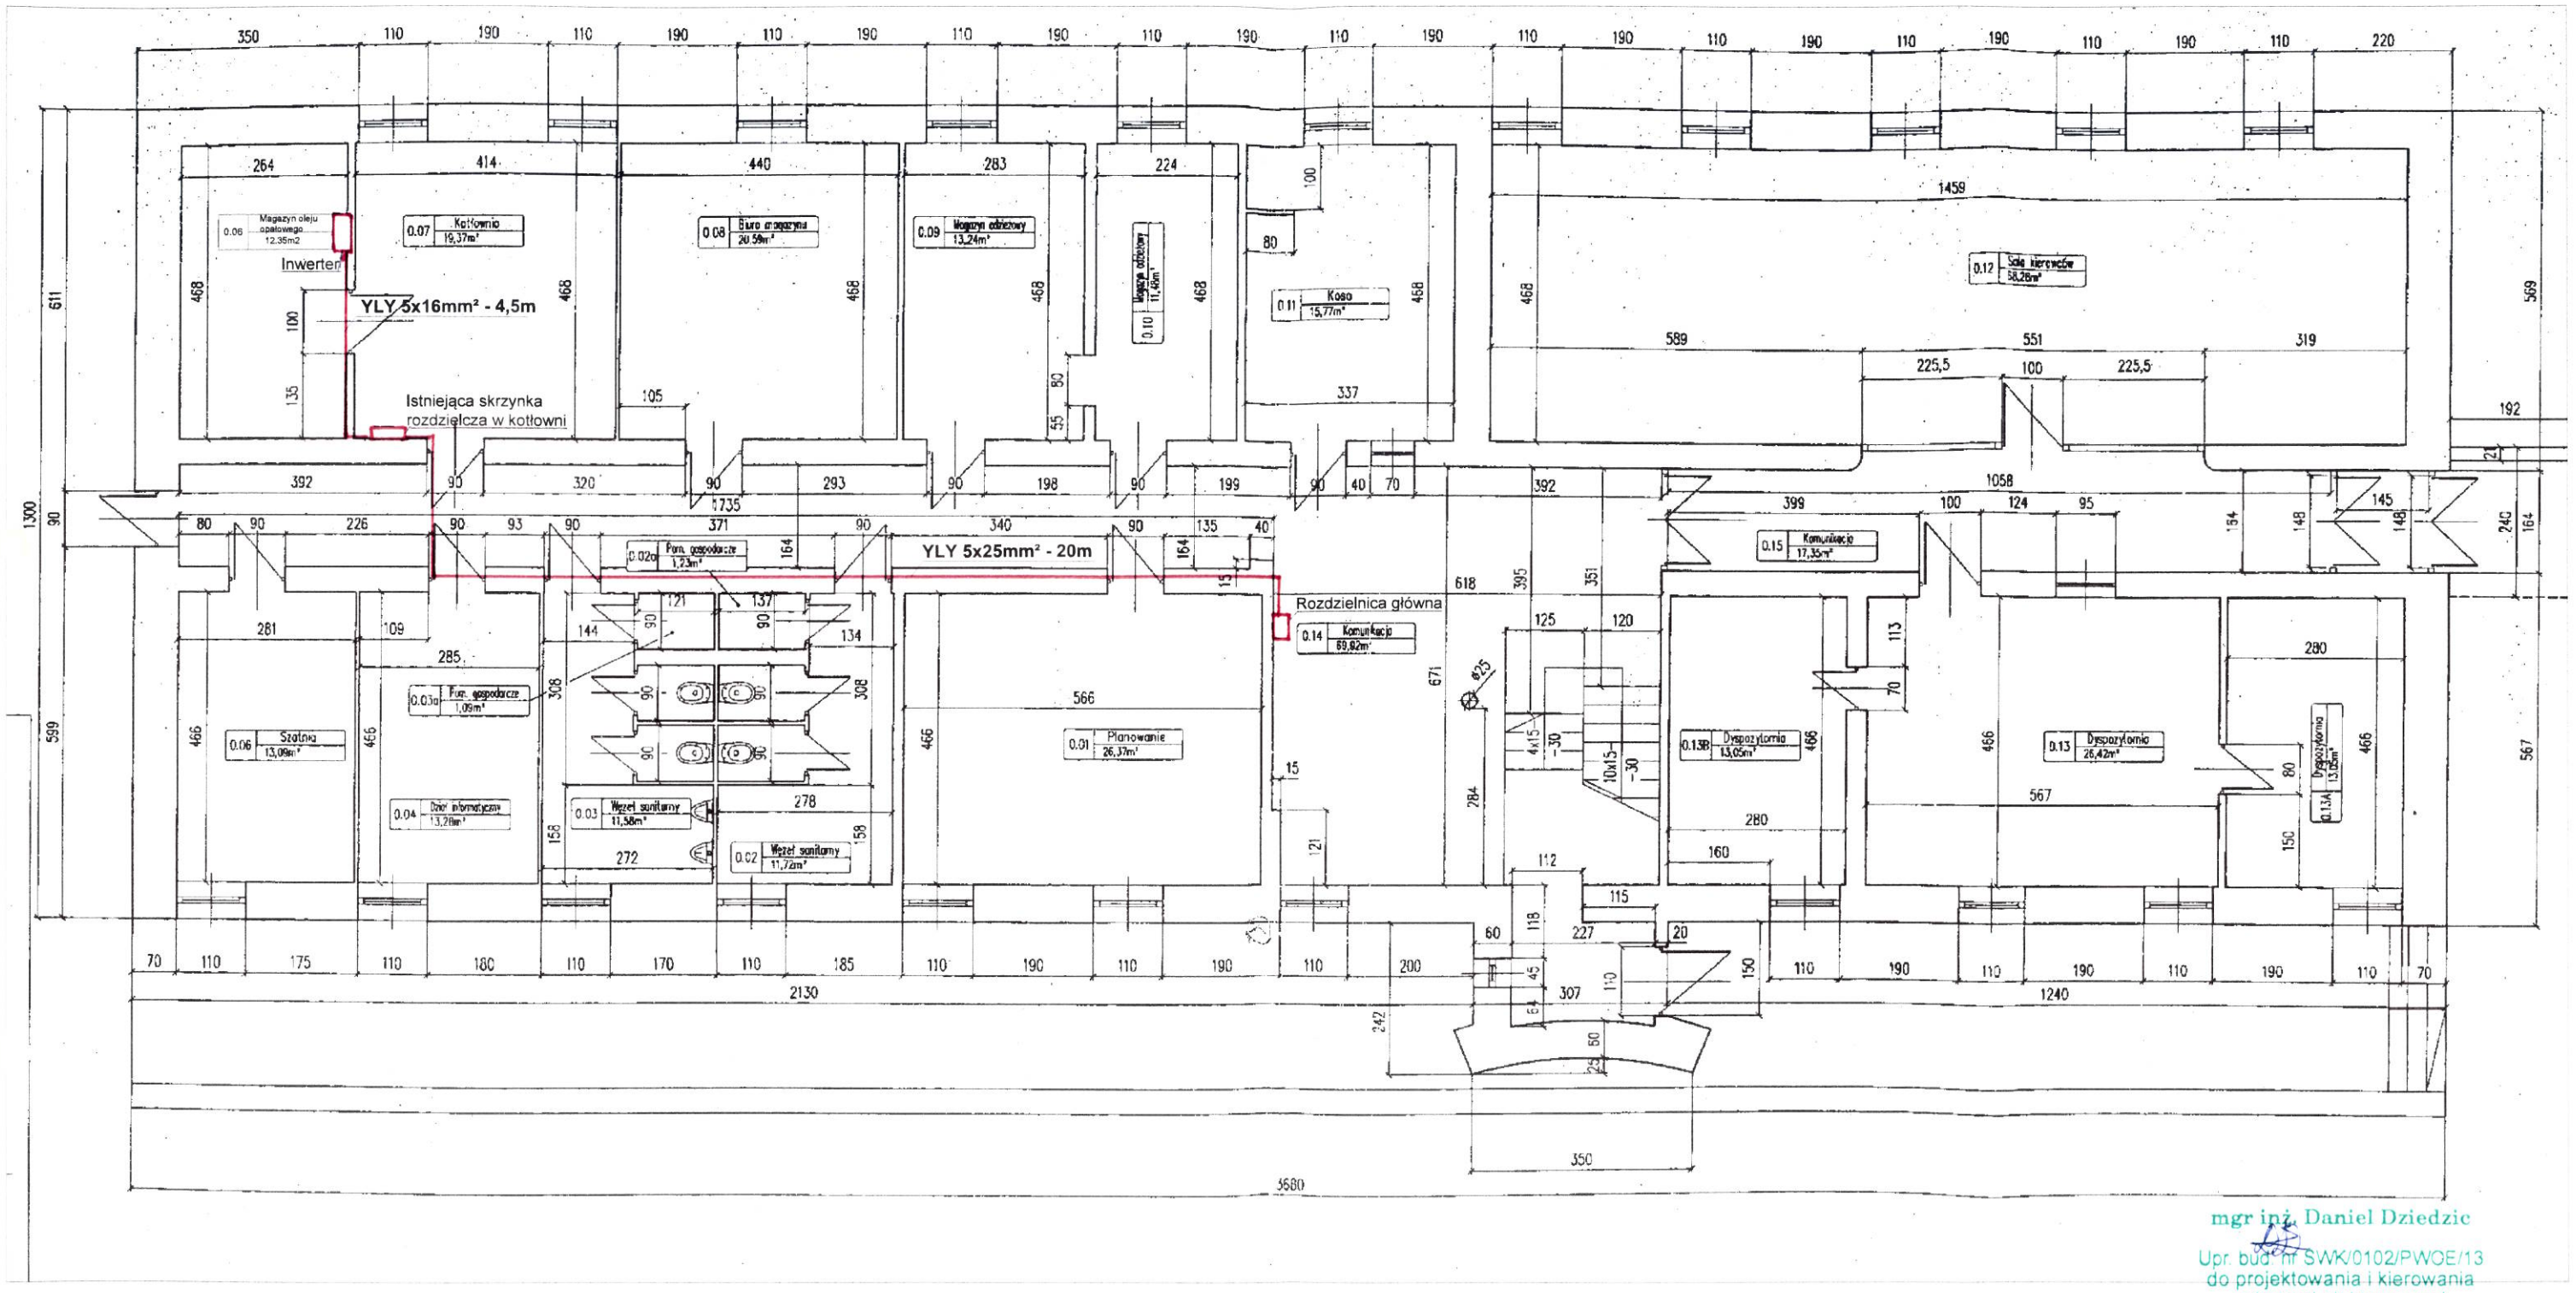

mgr inż. Daniel Dziedzic
Upr. bud. nr SWK/0102/PWOE/13
do projektowania i kierowania
robotami elektrycznymi

EkoEnergia Polska Sp. z o.o. TEL.698-344-935
ul. Olszewskiego 6, 25-663 Kielce, daniel@energia-eko.com, www.energia-eko.com

DATA: 11.2017	OBIEKT: **Budynek administracyjny Zajezdni Autobusowej w Dąbrowie Górniczej**
FAZA PROJEKTU: Budowlano -Wykonawczy	ADRES INWESTYCJI: **Aleja J. Piłsudskiego 60, 41-303 Dąbrowa Górnicza**
	INWESTOR: Przedsiębiorstwo Komunikacji Miejskiej Sp. z o. o. w Sosnowcu
BRANŻA: INSTALACJE ELEKTRYCZNE	OPRACOWAŁ: mgr inż. Dominik Radomski — PODPIS:
	PROJEKTANT: mgr inż.Daniel Dziedzic — NR UPR.: SWK/0102/PWOE/13 — PODPIS:
NR RYS.: E - 2	TYTUŁ RYSUNKU: Lokalizacja inwertera oraz rozdzielnicy głównej w budynku — SKALA: 1:100